



**Plan « primitif » 40 – 42 rue Félix Faure – 76930 OCTEVILLE SUR MER
Rez-de-chaussée**

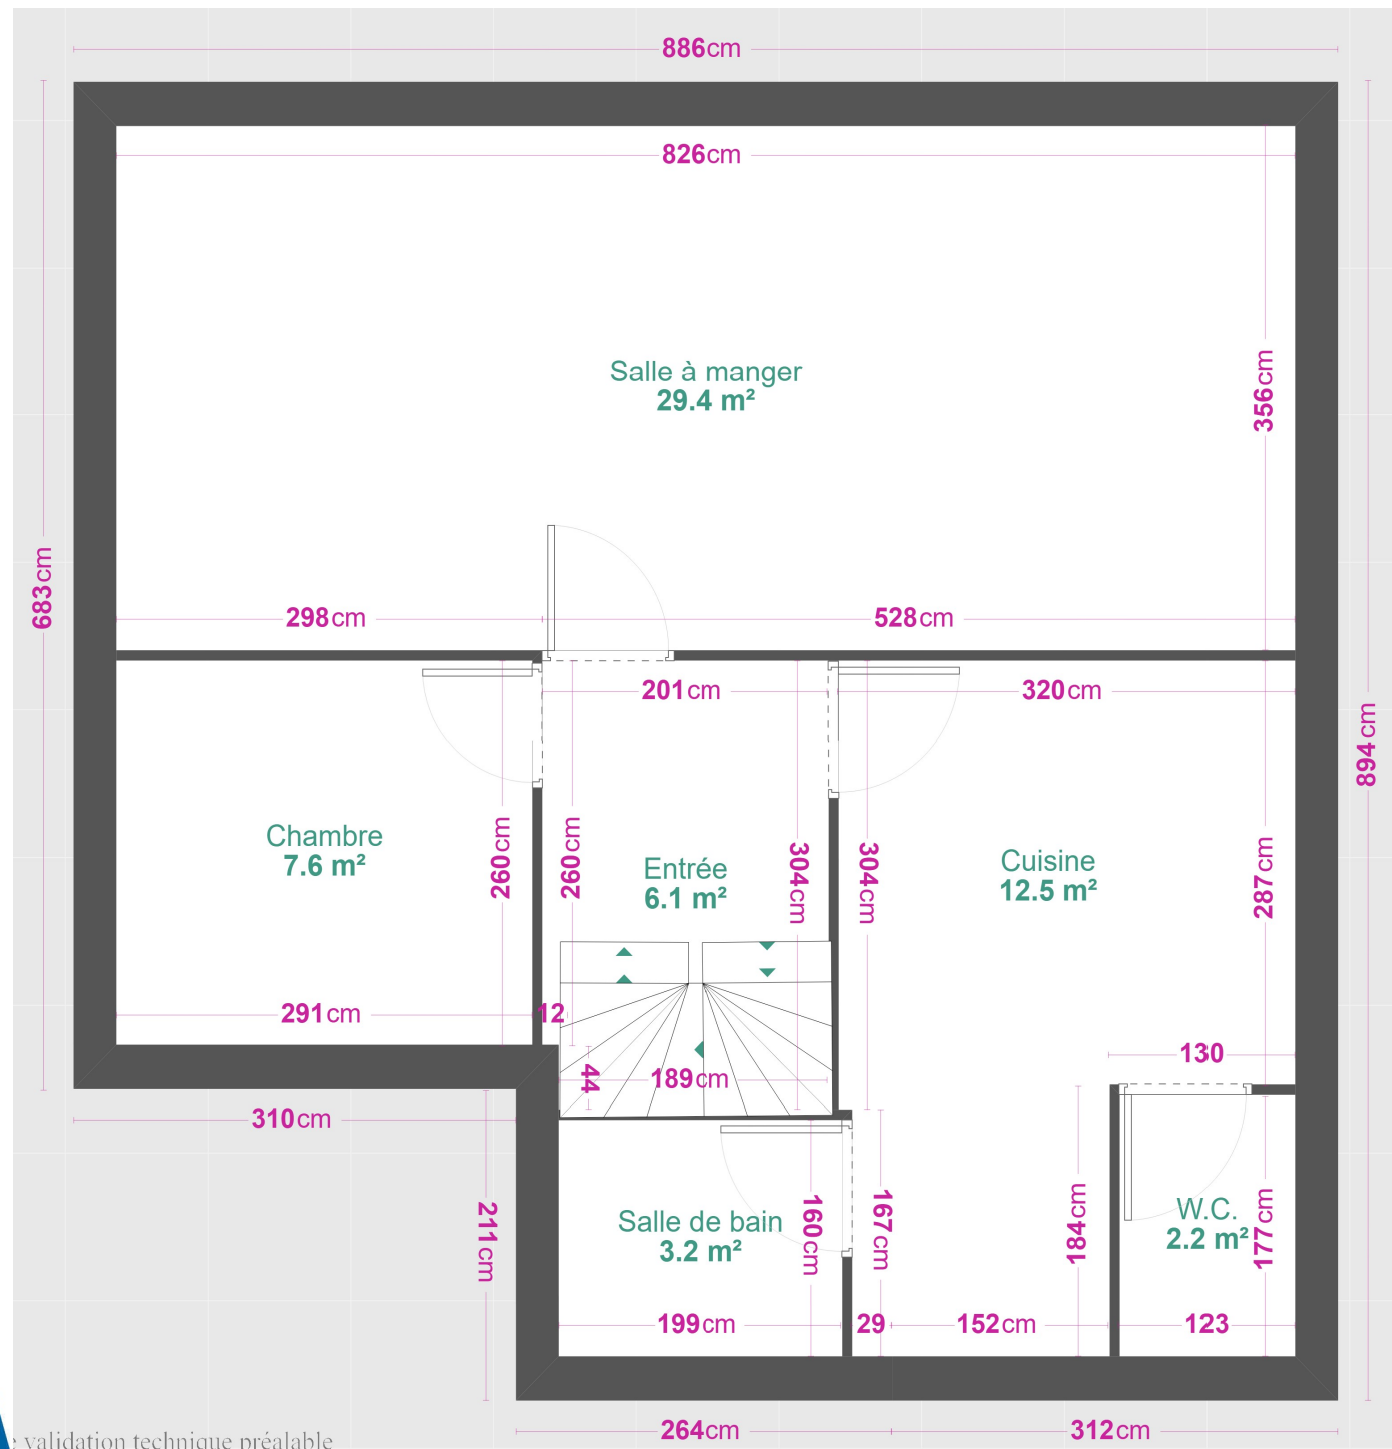

validation technique préalable

Plan « primitif » 40 – 42 rue Félix Faure – 76930 OCTEVILLE SUR MER
1^{er} étage

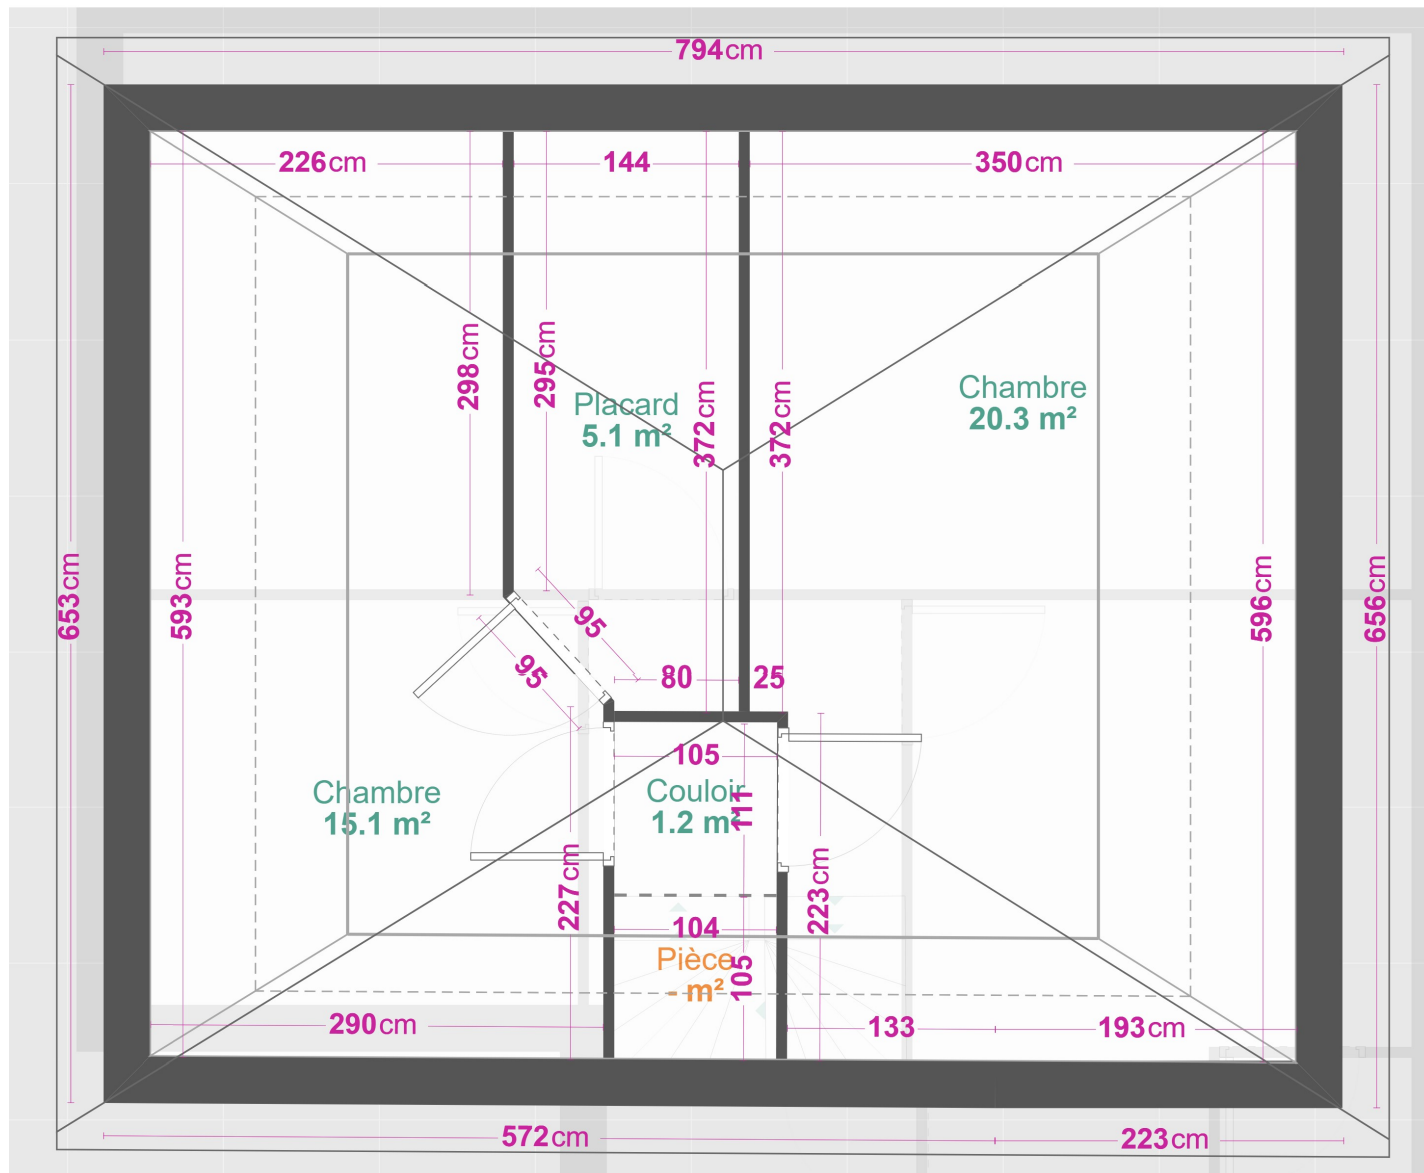

Attention : Combles aménagés, surface au sol